


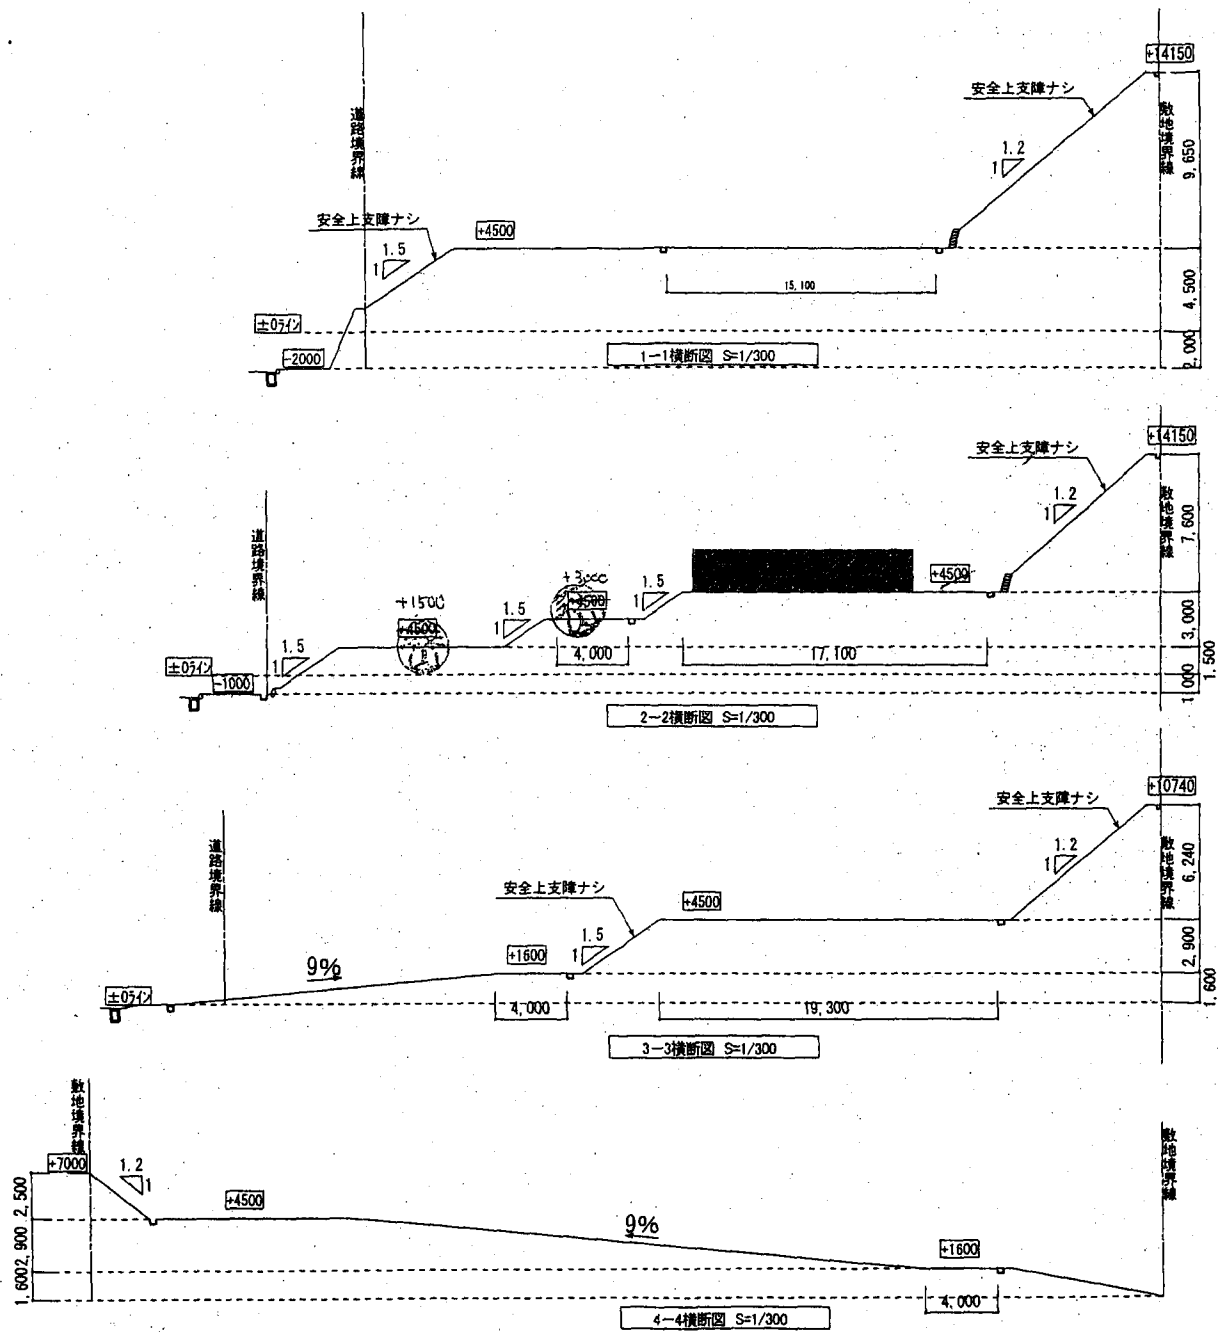

特記	矢野地建株式会社	長崎県大村市松並1丁目246-6 TEL 0957-53-2366 FAX 0957-52-4189	承認	検図	設計	担当	設計年月日	工事名 (仮称)陸平町グループホーム 新築工事	図面NO
	矢野地建株式会社一級建築士事務所	長崎県知事登録 第113124号 一級建築士大臣登録 第292497号 森山 浩一					縮尺 1/300	横断面	3