


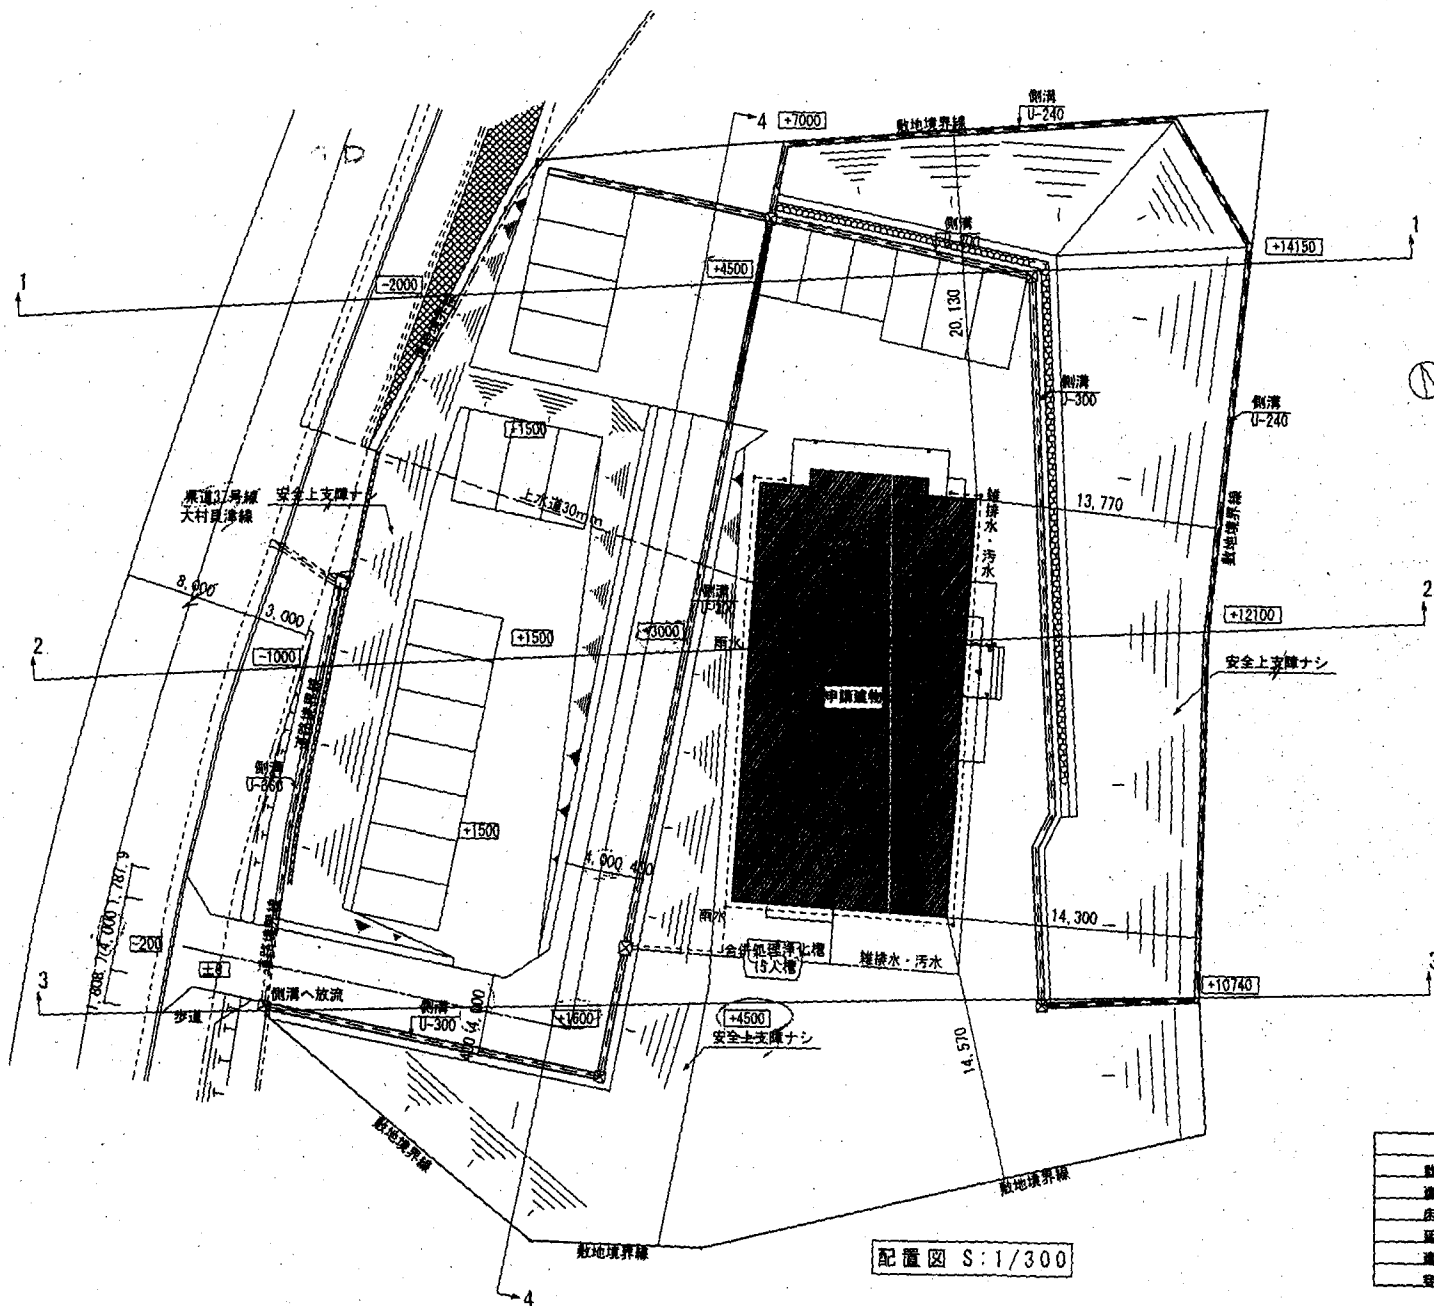

配置図 S:1/300

トータル面積表 m ² (%)		
敷地面積	2798.82	(846.64)
建築面積	292.61	(88.51)
床面積 1階	279.12	(84.43)
床面積 2階	279.12	(84.43)
敷地面積	(292.61/2798.82) × 100	10.46%
容積率	(279.12/2798.82) × 100	9.98%

特記	矢野地建株式会社	長崎県大村市松堂1丁目246-6 TEL 0957-53-2366 FAX 0957-52-4189	承認	検図	設計	担当	設計年月日	工事名 (仮称) 臨平町グループホーム 新築工事	図面NO
	矢野地建株式会社一級建築士事務所	長崎県知事登録 第113124号 一級建築士大坂登雄 第292497号 森山 浩一郎					縮尺 1/300	配置図	2