


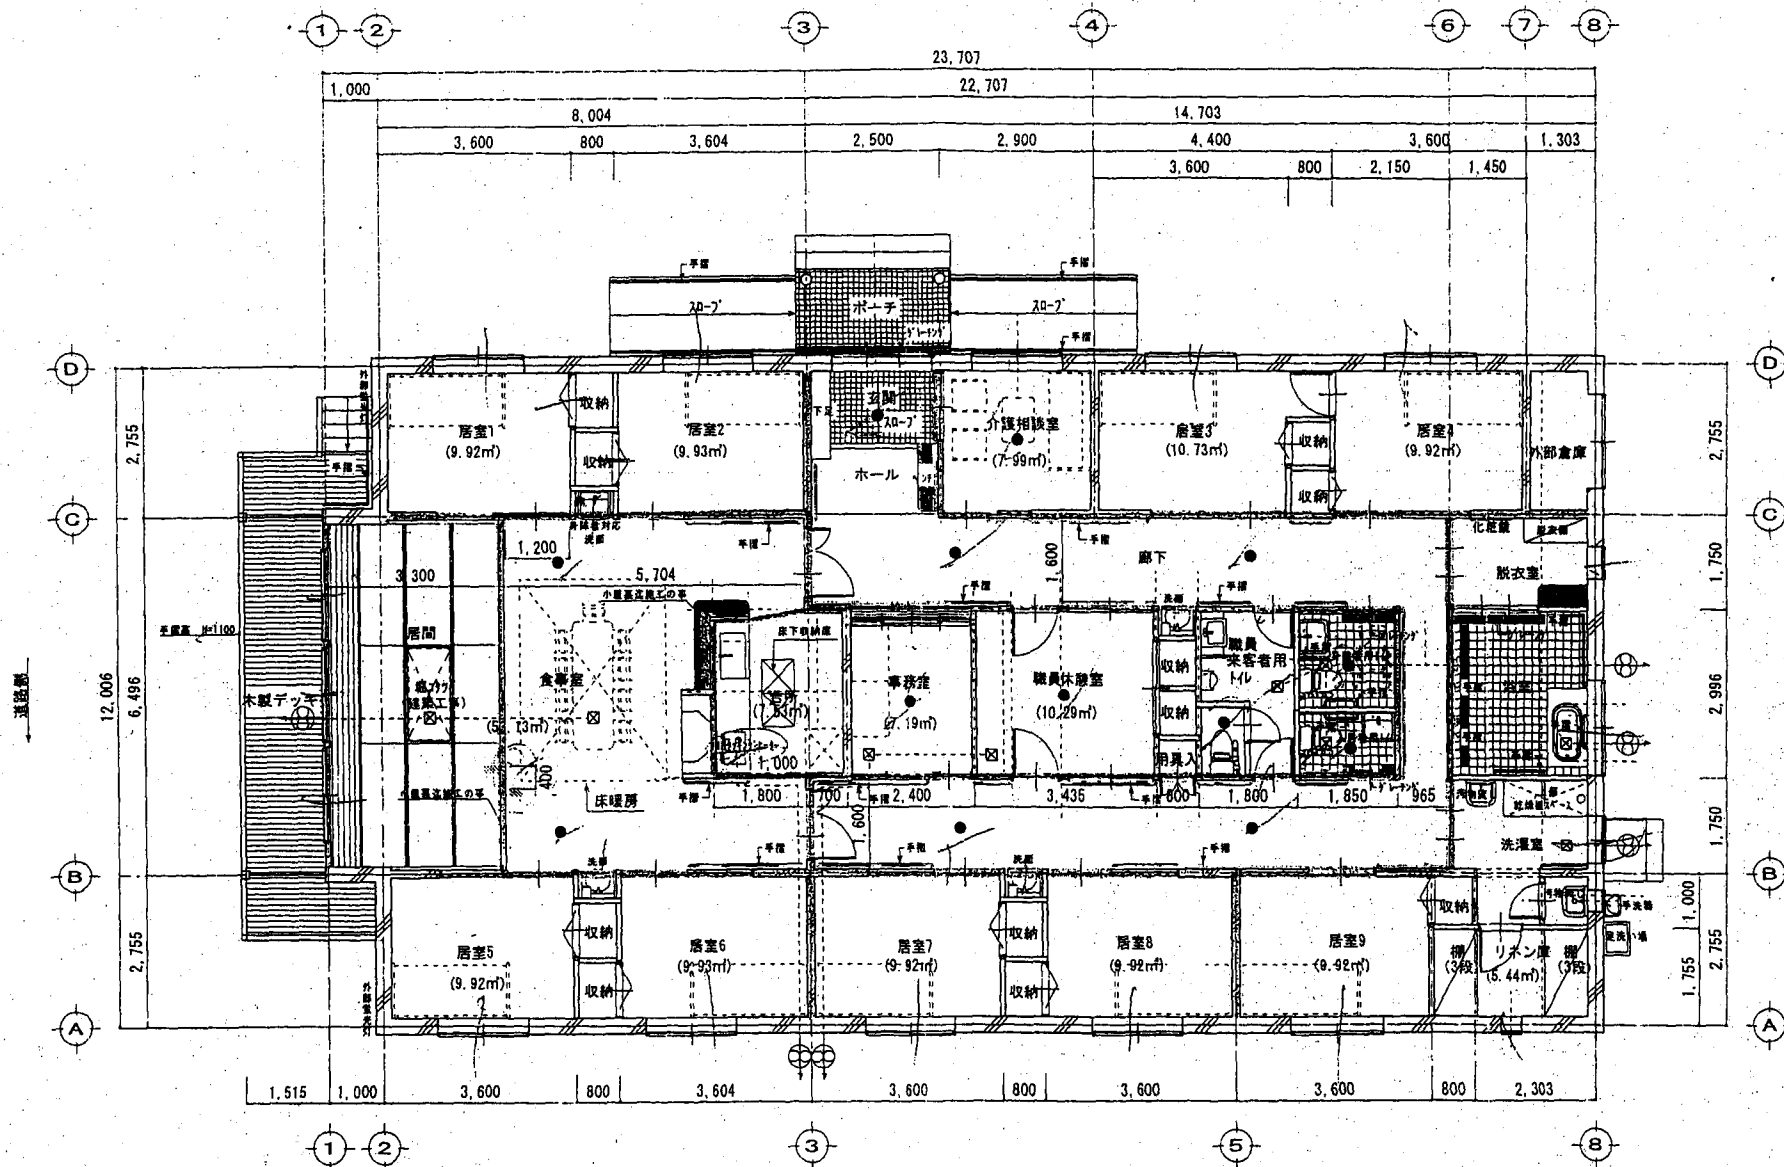

●非常用照明 (B・T内臓型)

(防火上主要開仕切り) 小量装設施工の事

RC t=150

経路下地強化石膏ボードt=16 (両面張り)

●防火区画を貫通する給水管等

100φ以上のVP管は70.3以上の鉄板巻きとする
(防火区画より1.0m以上)

防火区画と給水管等の隙間はモルタル充填とする

特記	矢野地建株式会社	長崎県大村市松葉1丁目246-6 TEL 0957-53-2366 FAX 0957-52-4189	系統	換気	設計	特記	設計年月日	工事G	図原No.
	矢野地建株式会社一般建築事務所	長崎県県知事登録 第113124号 一般建築士大臣登録 第202497号 森山 浩一					図尺	(仮称) 松平町グループホーム 新築工事	1
							1/100	平面図	